


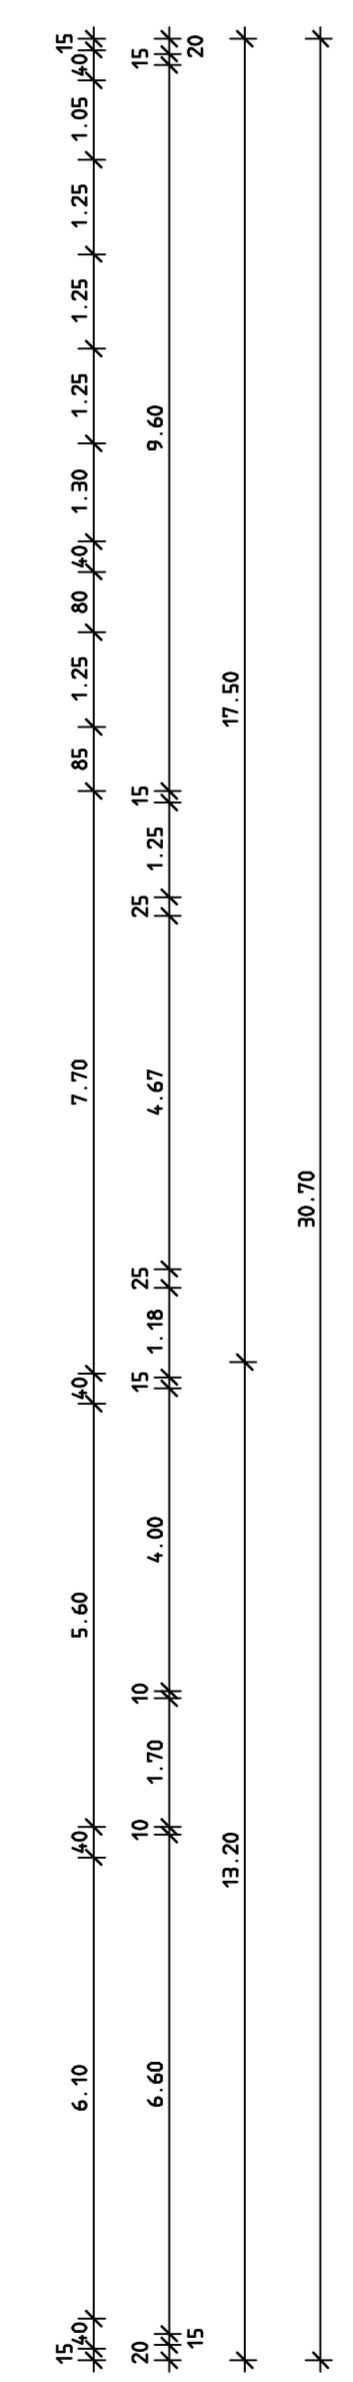

vakante Flächen  
 vermietet



Projekt Bestandsaufnahme  
 Bürogebäude  
 Max-Planck-Str. 17  
 40699 Erkrath  
 Auftraggeber: ARWOBAU  
 Hallesches Ufer 74-76  
 10963 Berlin

Auftr.-Nr. 1108103A  
 Blatt B 5.1  
 Datum/Name 06.10.2011 / mu  
 08.11.2011 / AS  
 Maßstab 1:100  
 Bauteil 3. Obergeschoss

**PI34**  
 Ingenieur- und Planungsbüro  
 Dipl.-Ing. BDB D. Halimann  
 Stühmeyerstr. 11 · 44787 Bochum  
 Telefon: 02 34 / 91 29 33 5  
 Telefax: 02 34 / 91 29 33 6