


Belegungsplanung unter Vorbehalt der brandschutz- technischen sowie baubehördlichen Prüfung.

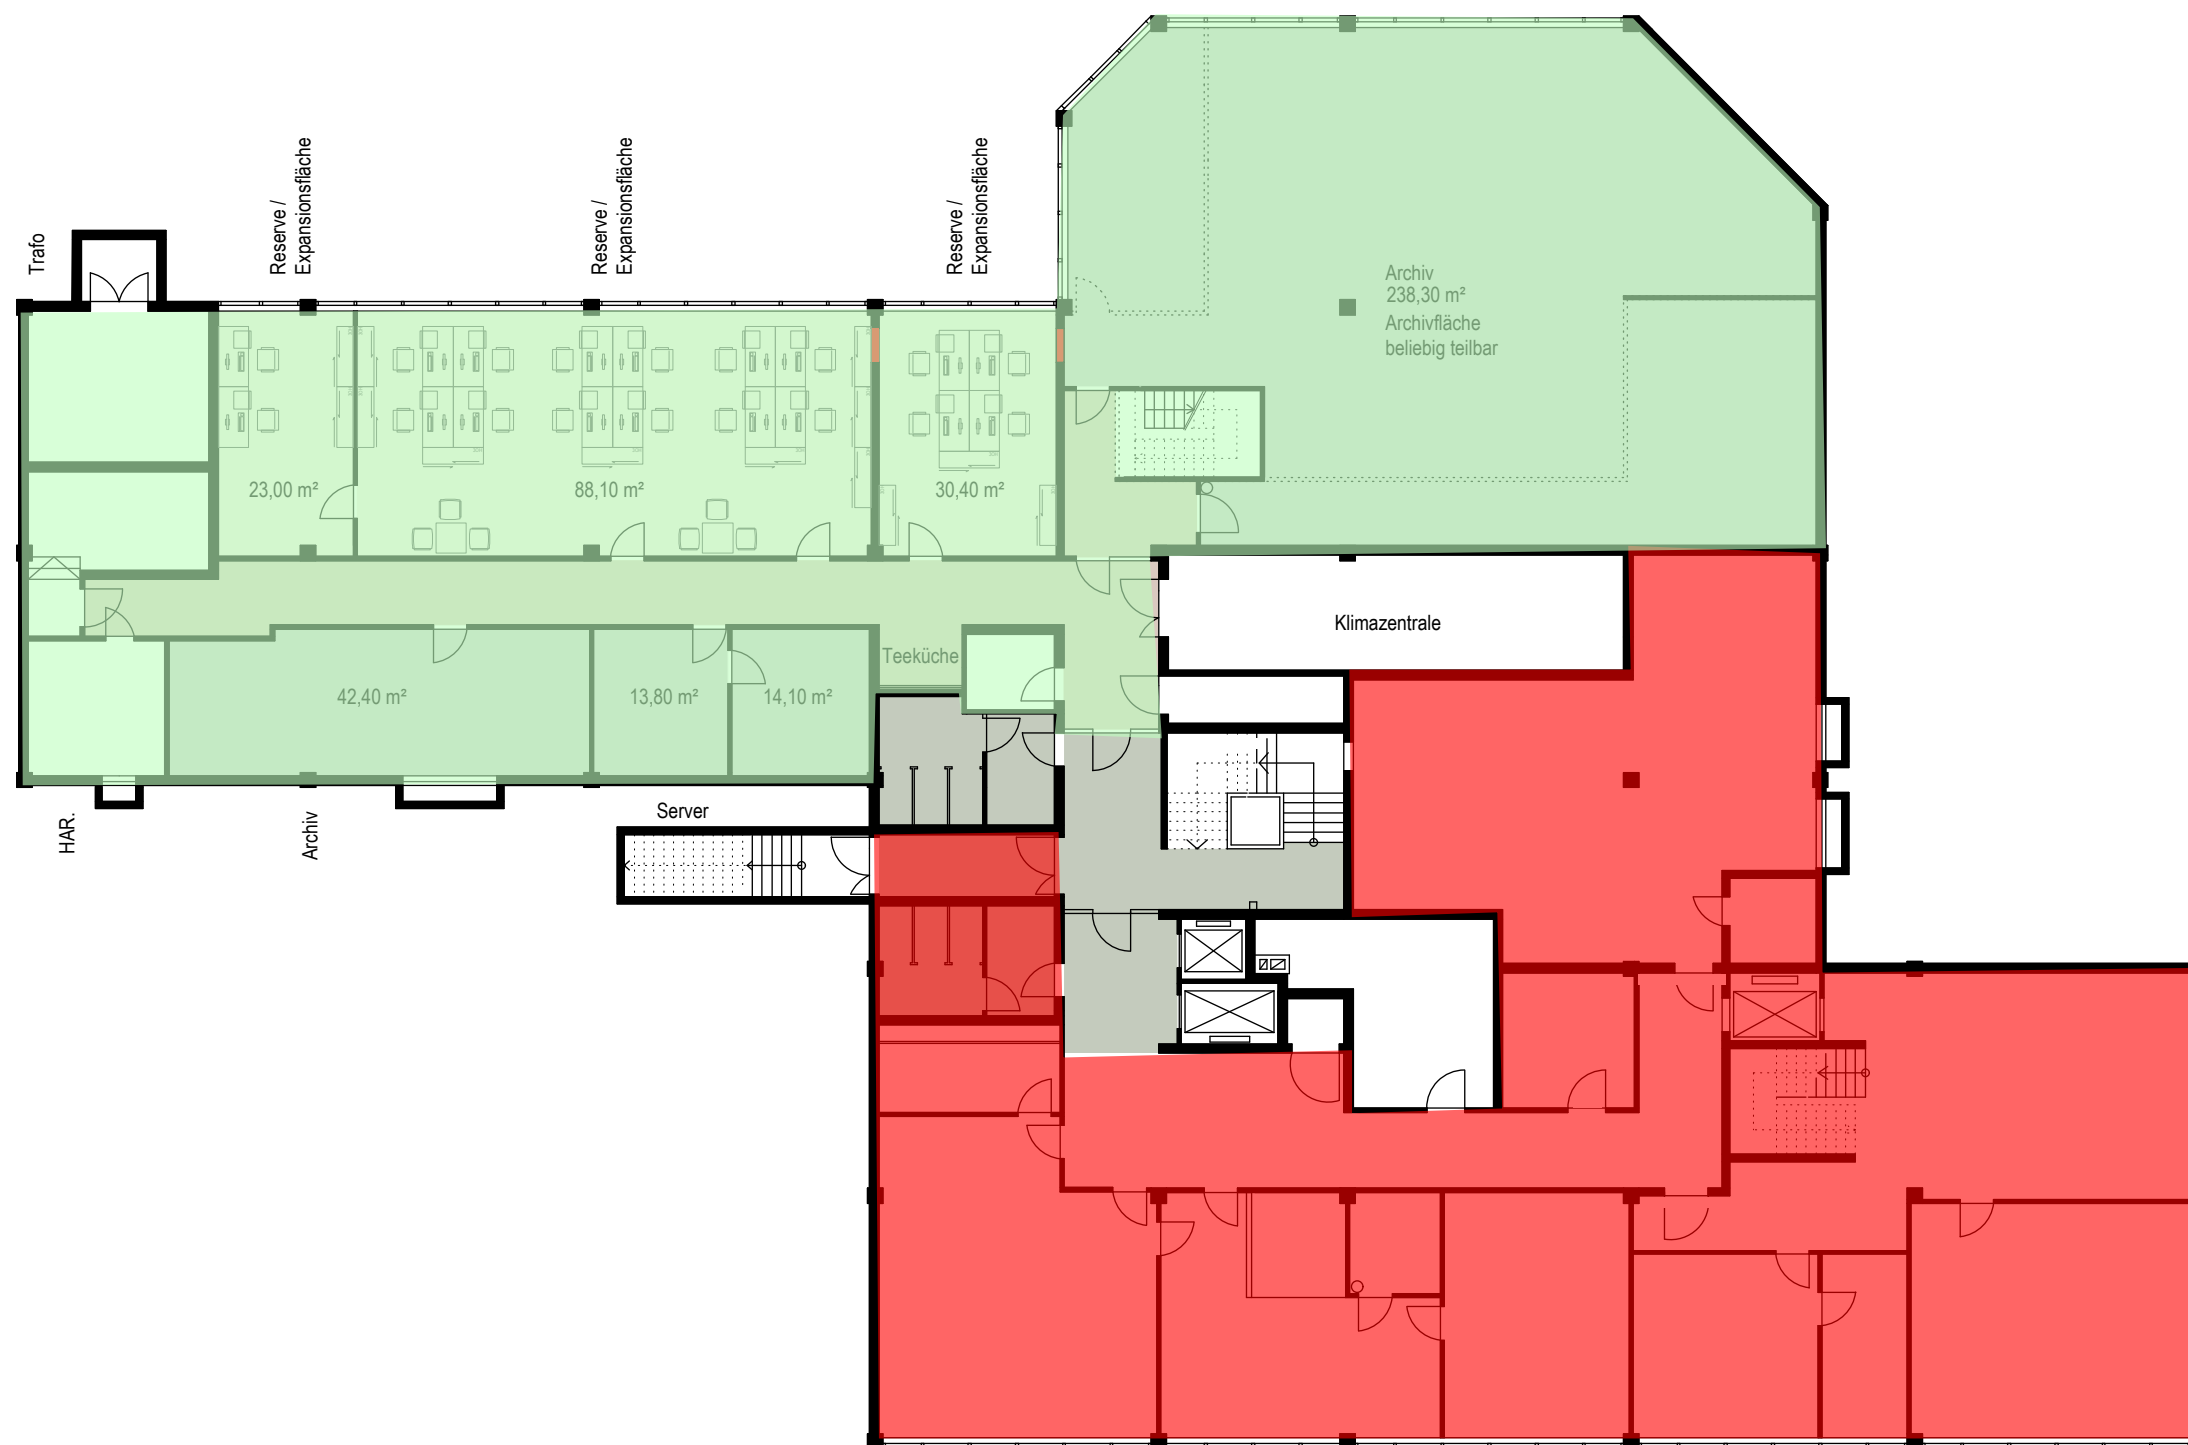

- vakante Flächen
- vermietet

Flächenbelegungsplanung

Max-Plack-Str. 17, Erkrath

UNTERGESCHOSS